


(Cour de l'école)

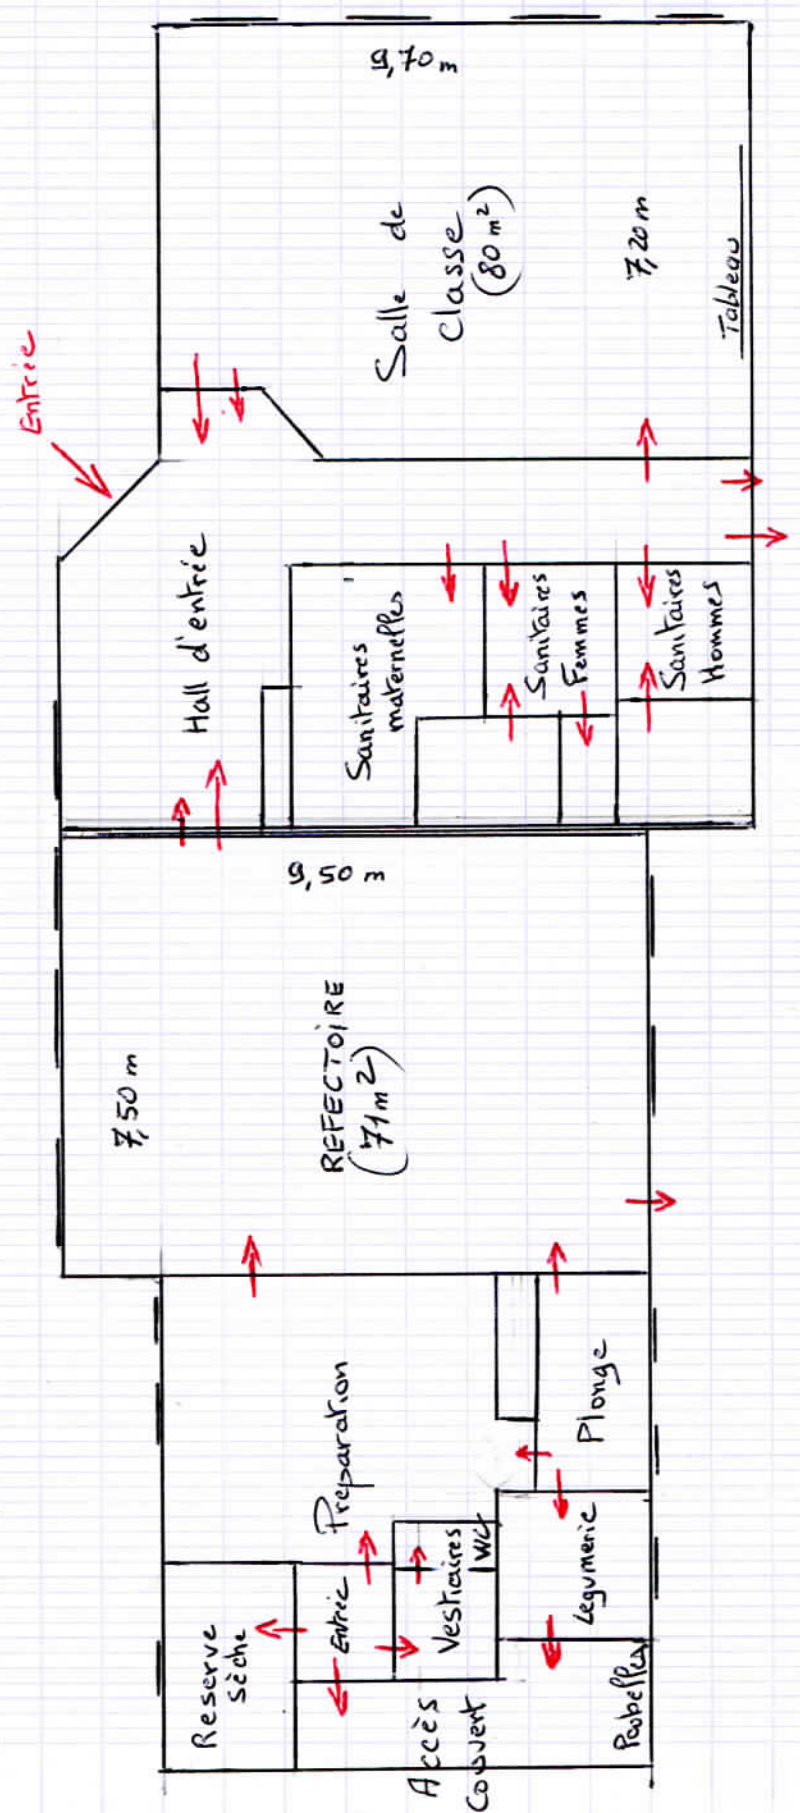

Architecte :
SICA Orne

(Côté Jardin)

CONSTRUCTION d'un restaurant scolaire et d'une Salle de Classe
A LIGNIERES-ORGERES (53)